




WIDOK 3 Pawilon, wejście do parku krwiściąg lawenda szaflwia kozłek lekarski proso śmiałek trzcinnik

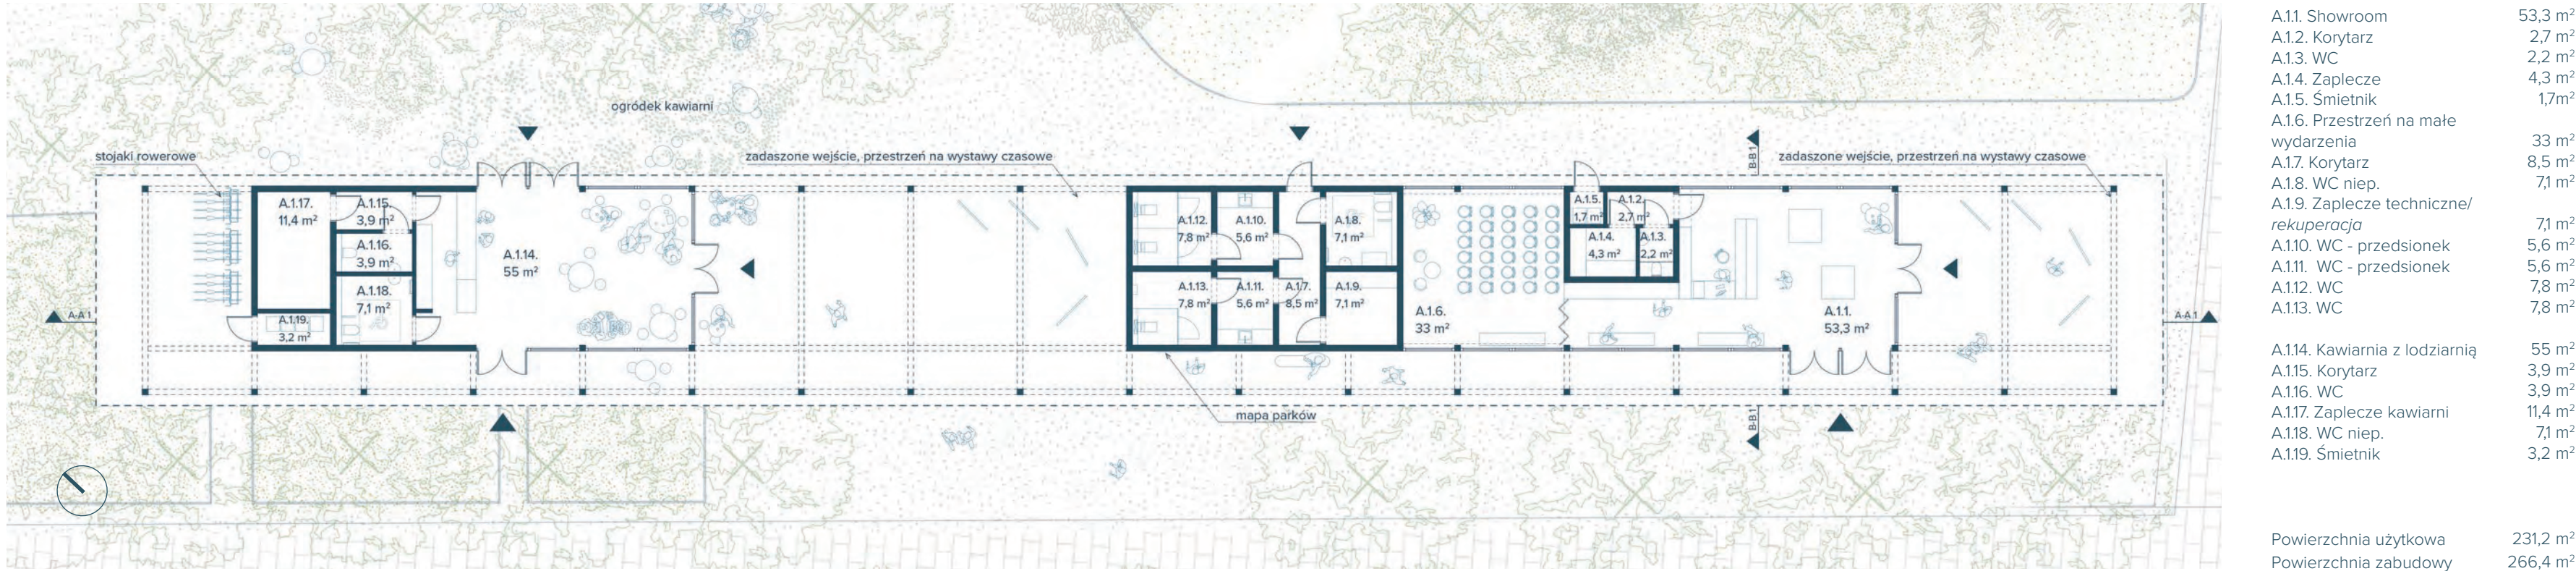

RZUT PAWILONU GŁÓWNEGO 1:200



PRZEKRÓJ A-A1 1:200



PRZEKRÓJ B-B1 1:20




ELEWACJA POŁUDNIOWO-ZACHODNIA 1:200



ELEWACJA POŁUDNIOWA 1:200




WIDOK 4 Wnętrze pawilonu, showroom oliwka palma koralowa pomarańcza

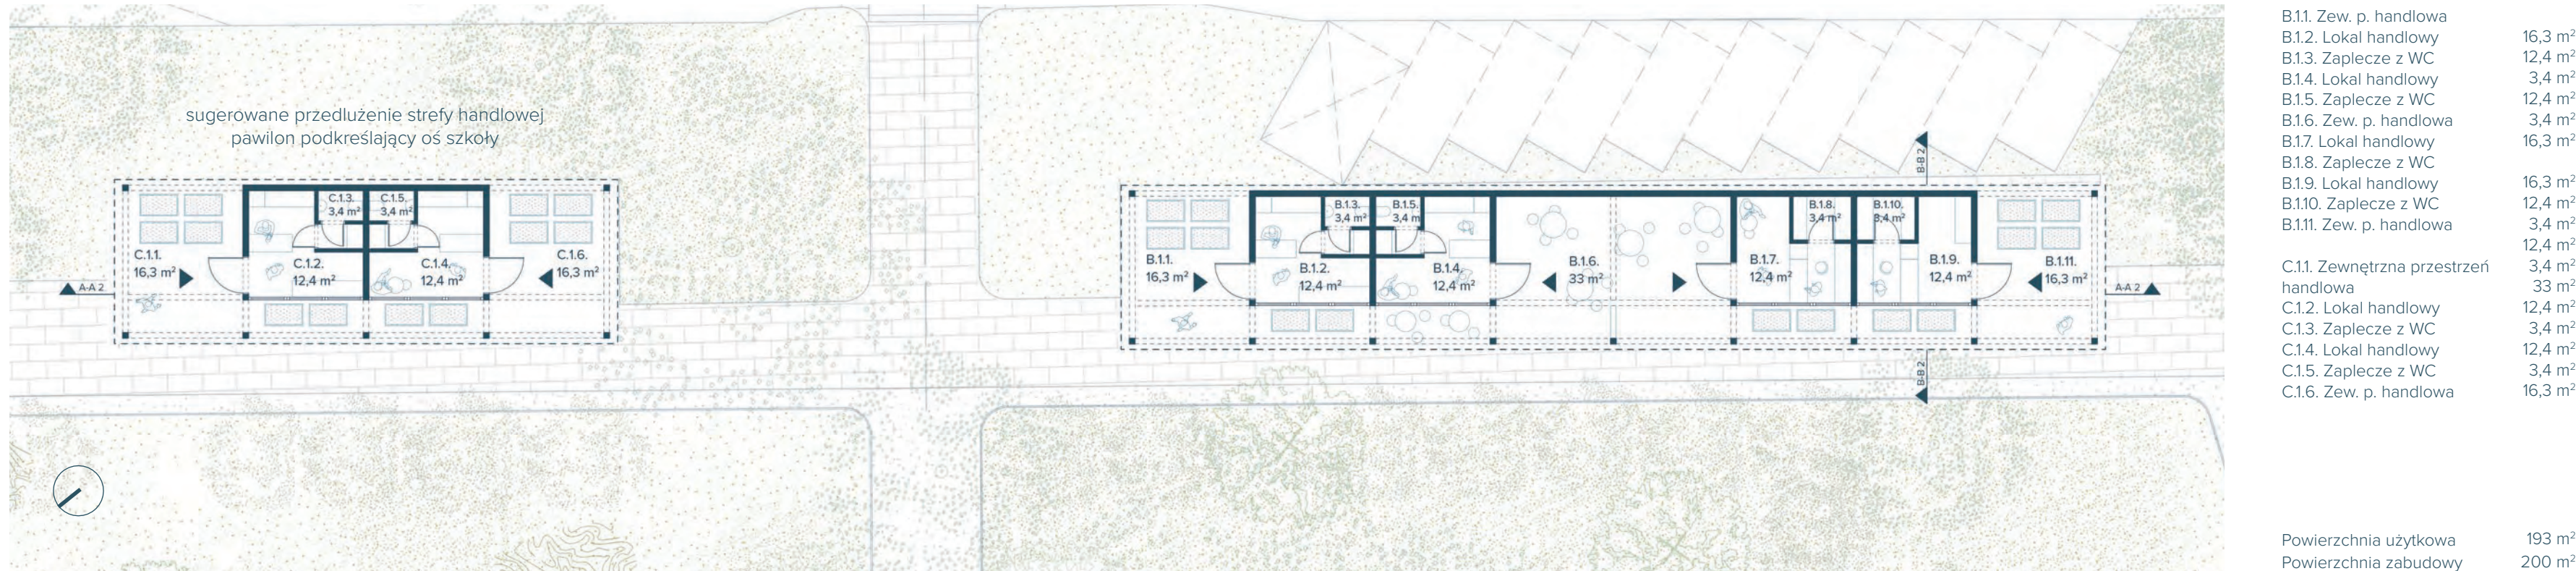

RZUT PAWILONÓW HANDLOWYCH 1:200



PRZEKRÓJ A-A2 1:200

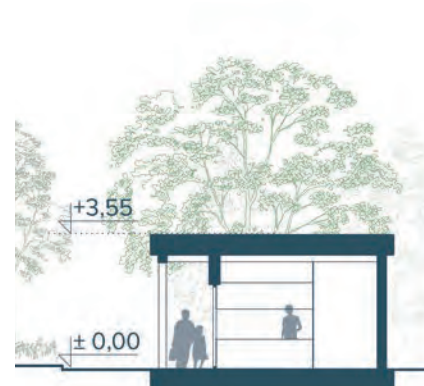

PRZEKRÓJ B-B2 1:200



ELEWACJA PÓŁNOCNO-ZACHODNIA 1:200

ELEWACJA POŁUDNIOWO-ZACHODNIA 1:200