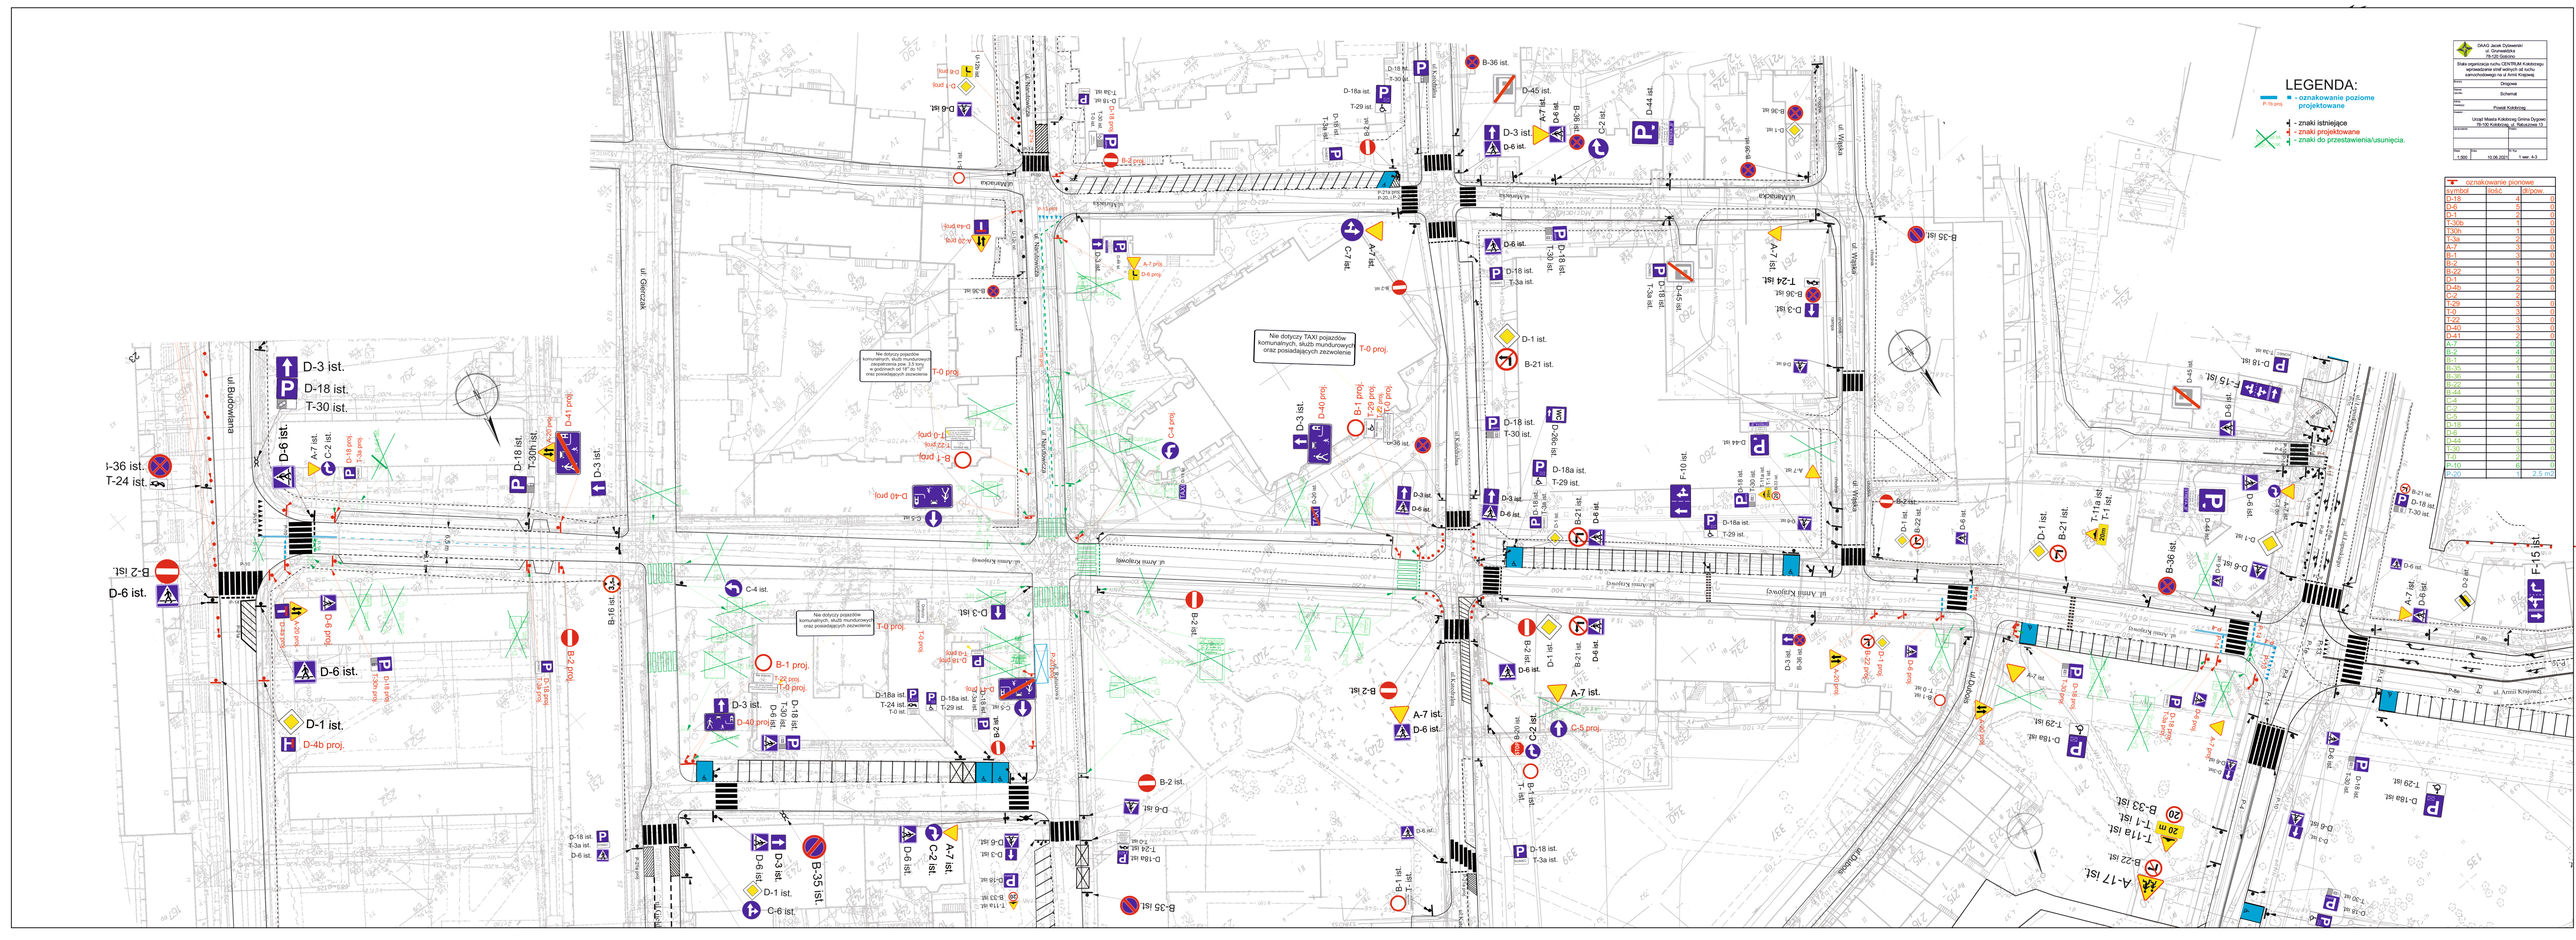
ul. Grenadierska
ul. Budowlana
ul. Kościelna
ul. Wiejska
ul. Armii Krajowej
Nie dotyczy pojazdów komunalnych, służb mundurowych oraz posiadających zezwolenie
T-0 proj.
B-1 proj.
D-40 proj.
C-4 proj.
C-5 proj.
D-41 proj.
D-4b proj.
B-2 proj.
B-7 proj.
D-6 proj.
D-1 proj.
A-7 proj.
C-2 proj.
D-18 proj.
T-3a proj.
T-29 proj.
T-22 proj.
D-3 ist.
D-18 ist.
T-30 ist.
D-6 ist.
A-7 ist.
C-2 ist.
B-2 ist.
B-36 ist.
T-24 ist.
D-1 ist.
B-21 ist.
B-35 ist.
C-6 ist.
D-18a ist.
T-29 ist.
T-24 ist.
D-18 ist.
T-3a ist.
D-45 ist.
D-44 ist.
B-36 ist.
T-24 ist.
D-15 ist.
F-10 ist.
T-11a ist.
T-1 ist.
B-22 ist.
B-33 ist.
A-17 ist.
D-18a ist.
T-29 ist.
D-6 ist.
D-1 ist.
B-21 ist.
B-2 ist.
A-7 ist.
C-2 ist.
B-1 ist.
T-1 ist.
B-35 ist.
D-3 ist.
D-6 ist.
D-1 ist.
C-6 ist.
B-16 ist.
B-2 proj.
D-41 proj.
D-4b proj.
D-6 ist.
D-1 ist.
B-2 ist.
D-6 ist.
D-3 ist.
D-18 ist.
T-30 ist.
D-18a ist.
T-29 ist.
D-6 ist.
D-1 ist.
B-21 ist.
B-2 ist.
A-7 ist.
D-6 ist.
C-2 ist.
C-5 proj.
B-1 ist.
T-1 ist.
D-18 ist.
T-3a ist.
D-3 ist.
B-36 ist.
D-6 ist.
D-1 ist.
B-21 ist.
D-6 ist.
D-1 ist.
B-22 ist.
D-6 ist.
D-1 ist.
B-36 ist.
D-6 ist.
D-1 ist.
D-6 ist.
D-2 ist.
F-15 ist.
A-7 ist.
D-6 ist.
D-18 ist.
T-30 ist.
D-1 ist.
B-21 ist.
D-6 ist.
D-18 ist.
T-3a ist.
D-6